


Flucht - und Rettungsplan

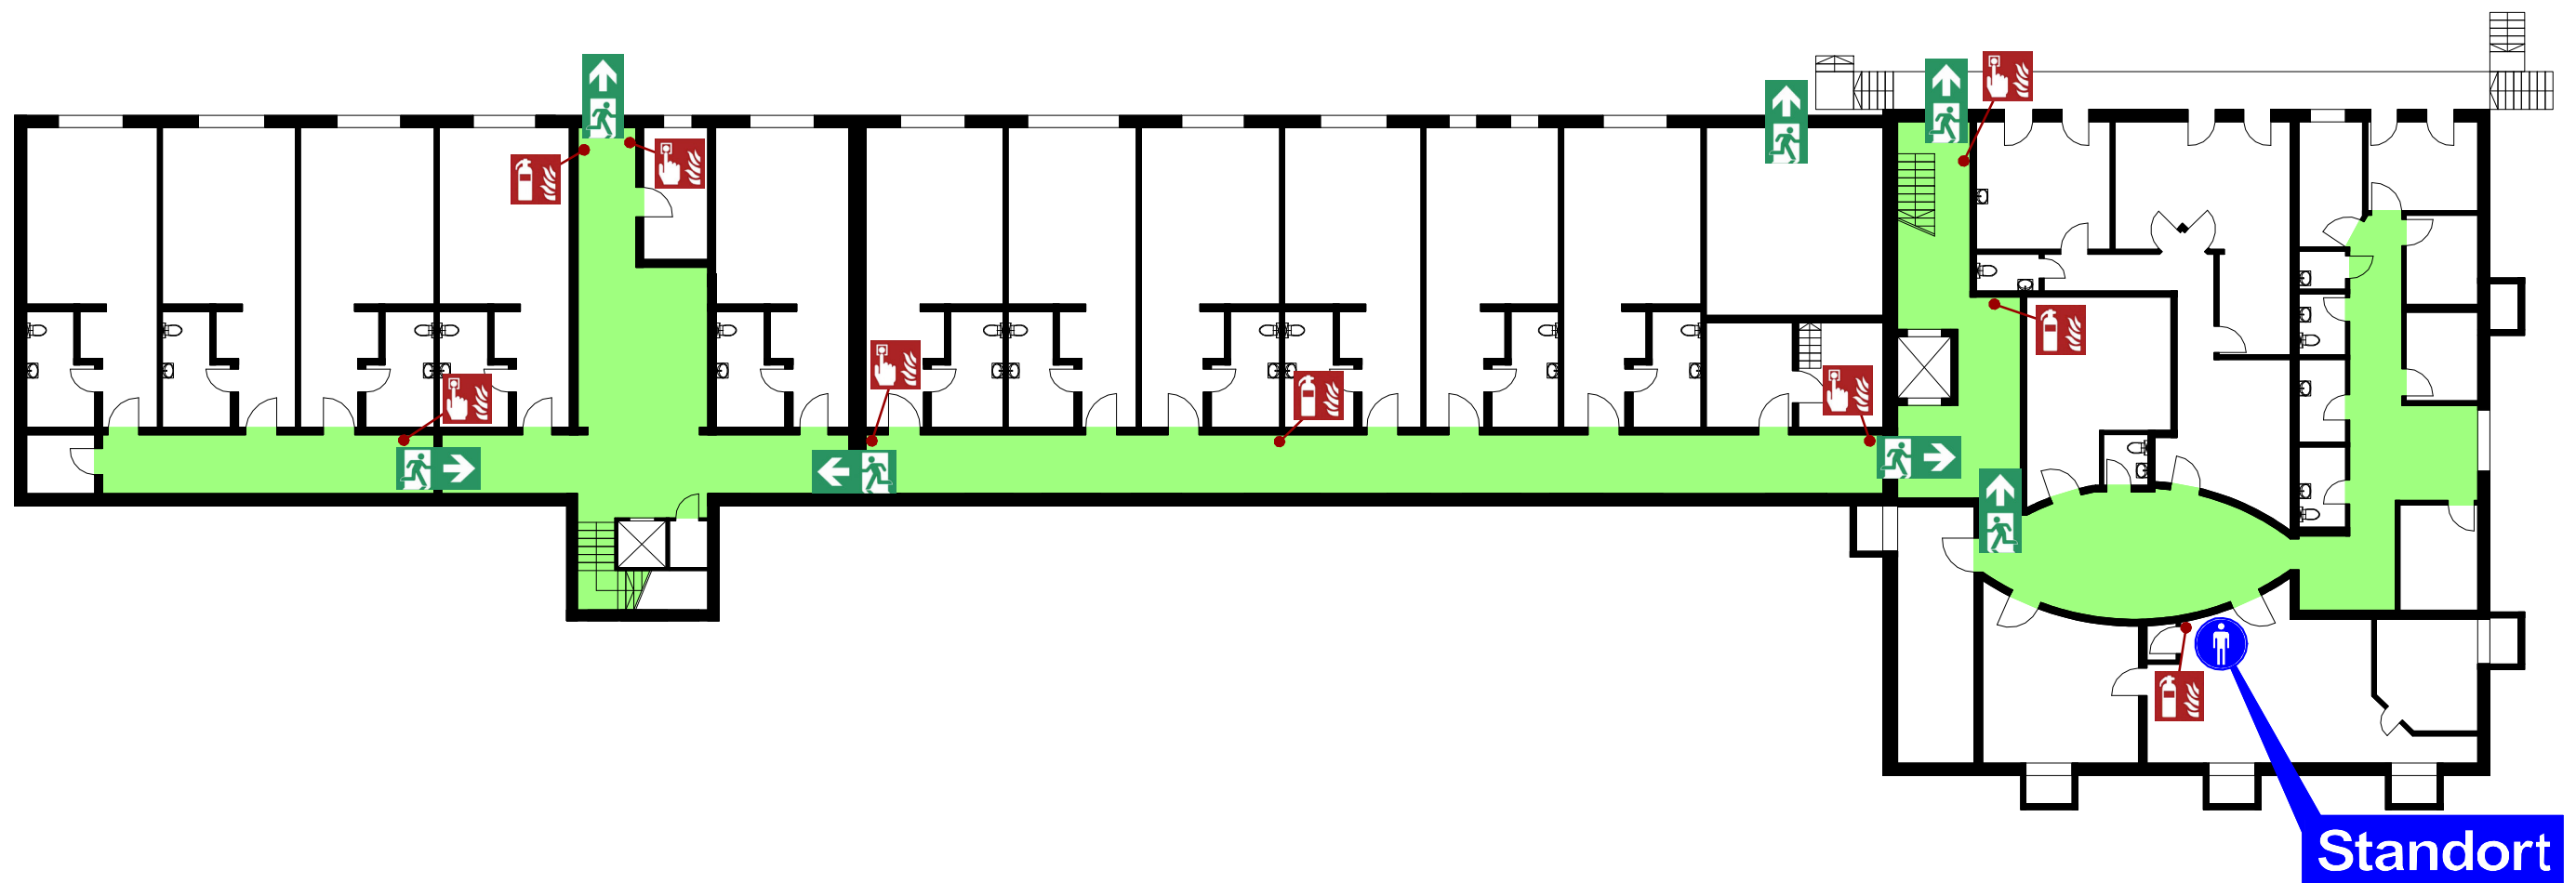


Objekt/Auftraggeber:
**Hotel
 am Musterberg**
 Musterallee 24,
 12345 Musterhausen

Ersteller:
PR tectio
 - Brandschutz -
 Mitterfeldstraße 22, 83043 Bad Aibling
 Tel: 0173/ 7910502
 Mail: info@protection-brandschutz.de

Stand: 31.03.2022 Etage: Erdgeschoss

Sauna

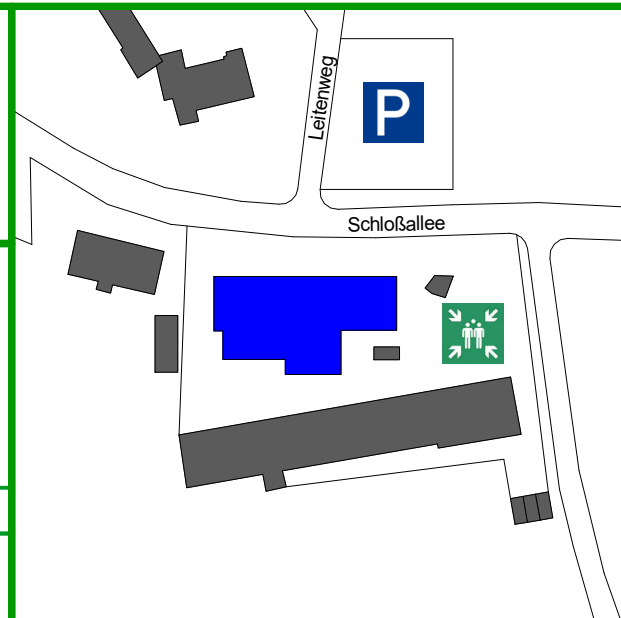

Legende:

- Standort
- Feuerlöscher
- Feuermelder
- Notausgang
- Sammelstelle
- 1. Rettungsweg

Verhalten bei Unfällen
 Ruhe bewahren

- Unfall melden**
 - Telefon: 112
 - WO geschah es?
 - WAS ist passiert?
 - Wie viele Betroffene/Verletzte?
 - WELCHE Art von Verletzungen?
 - WARTEN auf Rückfragen!
- Erste Hilfe**
 - Absicherung des Unfallortes
 - Versorgung der Verletzten
 - Verletzte Personen betreuen
 - Anweisungen beachten
- Weitere Maßnahmen**
 - Rettungsdienste einweisen
 - Schaulustige entfernen

Verhalten im Brandfall
 Ruhe bewahren

- Brand melden**
 - Brandmelder betätigen und Telefon: 112
 - WO brennt es?
 - WAS brennt?
 - WIE VIEL brennt?
 - WELCHE Gefahren?
 - WARTEN auf Rückfragen!
- In Sicherheit bringen**
 - Gefährdete Personen mitnehmen
 - Türen schließen
 - Gekennzeichneten Rettungsweg folgen
 - Aufzug nicht benutzen
 - Anweisungen beachten
- Löschversuch unternehmen**
 - Feuerlöscher, Wandhydrant / Löschschlauch Mittel und Geräte zur Brandbekämpfung benutzen