



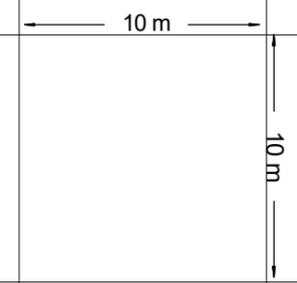


### Legende

- ▶ Nebenzugang
- Ungeschützter Treppenraum
- elektrische Gefahr
- Brandschutztür T30, Rauchschutztür
- Brandschutztür T30
- horizontaler Rettungsweg
- vertikaler Rettungsweg
- besondere Gefahren
- Hauptschalter Strom
- Gefahr durch Batterien
- besondere Hinweise

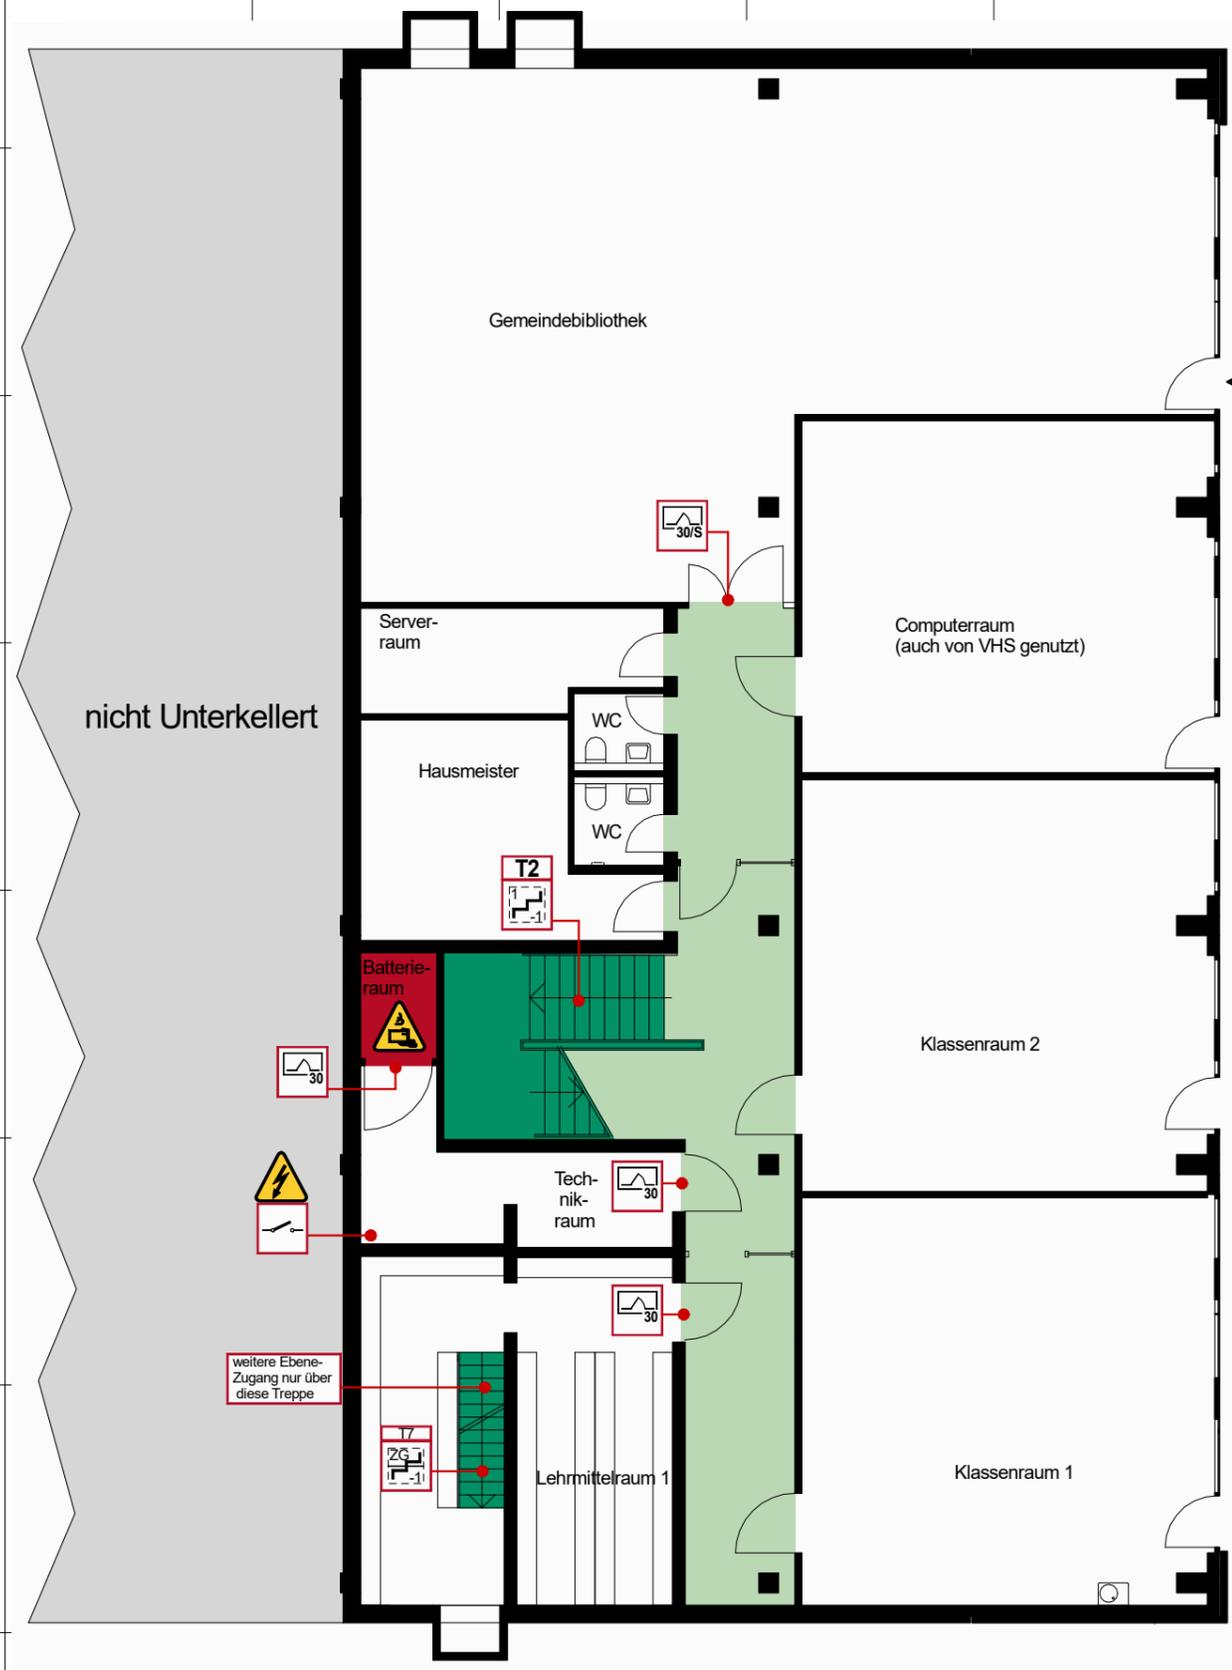

#### Übersicht:

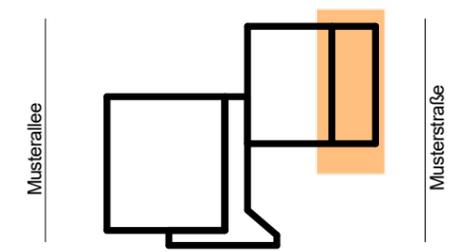

#### Systemschnitt:

	+1
	E
	-1

## Feuerwehrplan

### Detailplan UG

**Grundschule Musterheim**  
Musterstraße 8, 12345 Musterheim

Stand: 01/2023

**PR**tection Mitterfeldstraße 22  
83043 Bad Aibling  
- Brandschutz - Tel: 0173/ 7910502  
Mail: [info@protection-brandschutz.de](mailto:info@protection-brandschutz.de)