


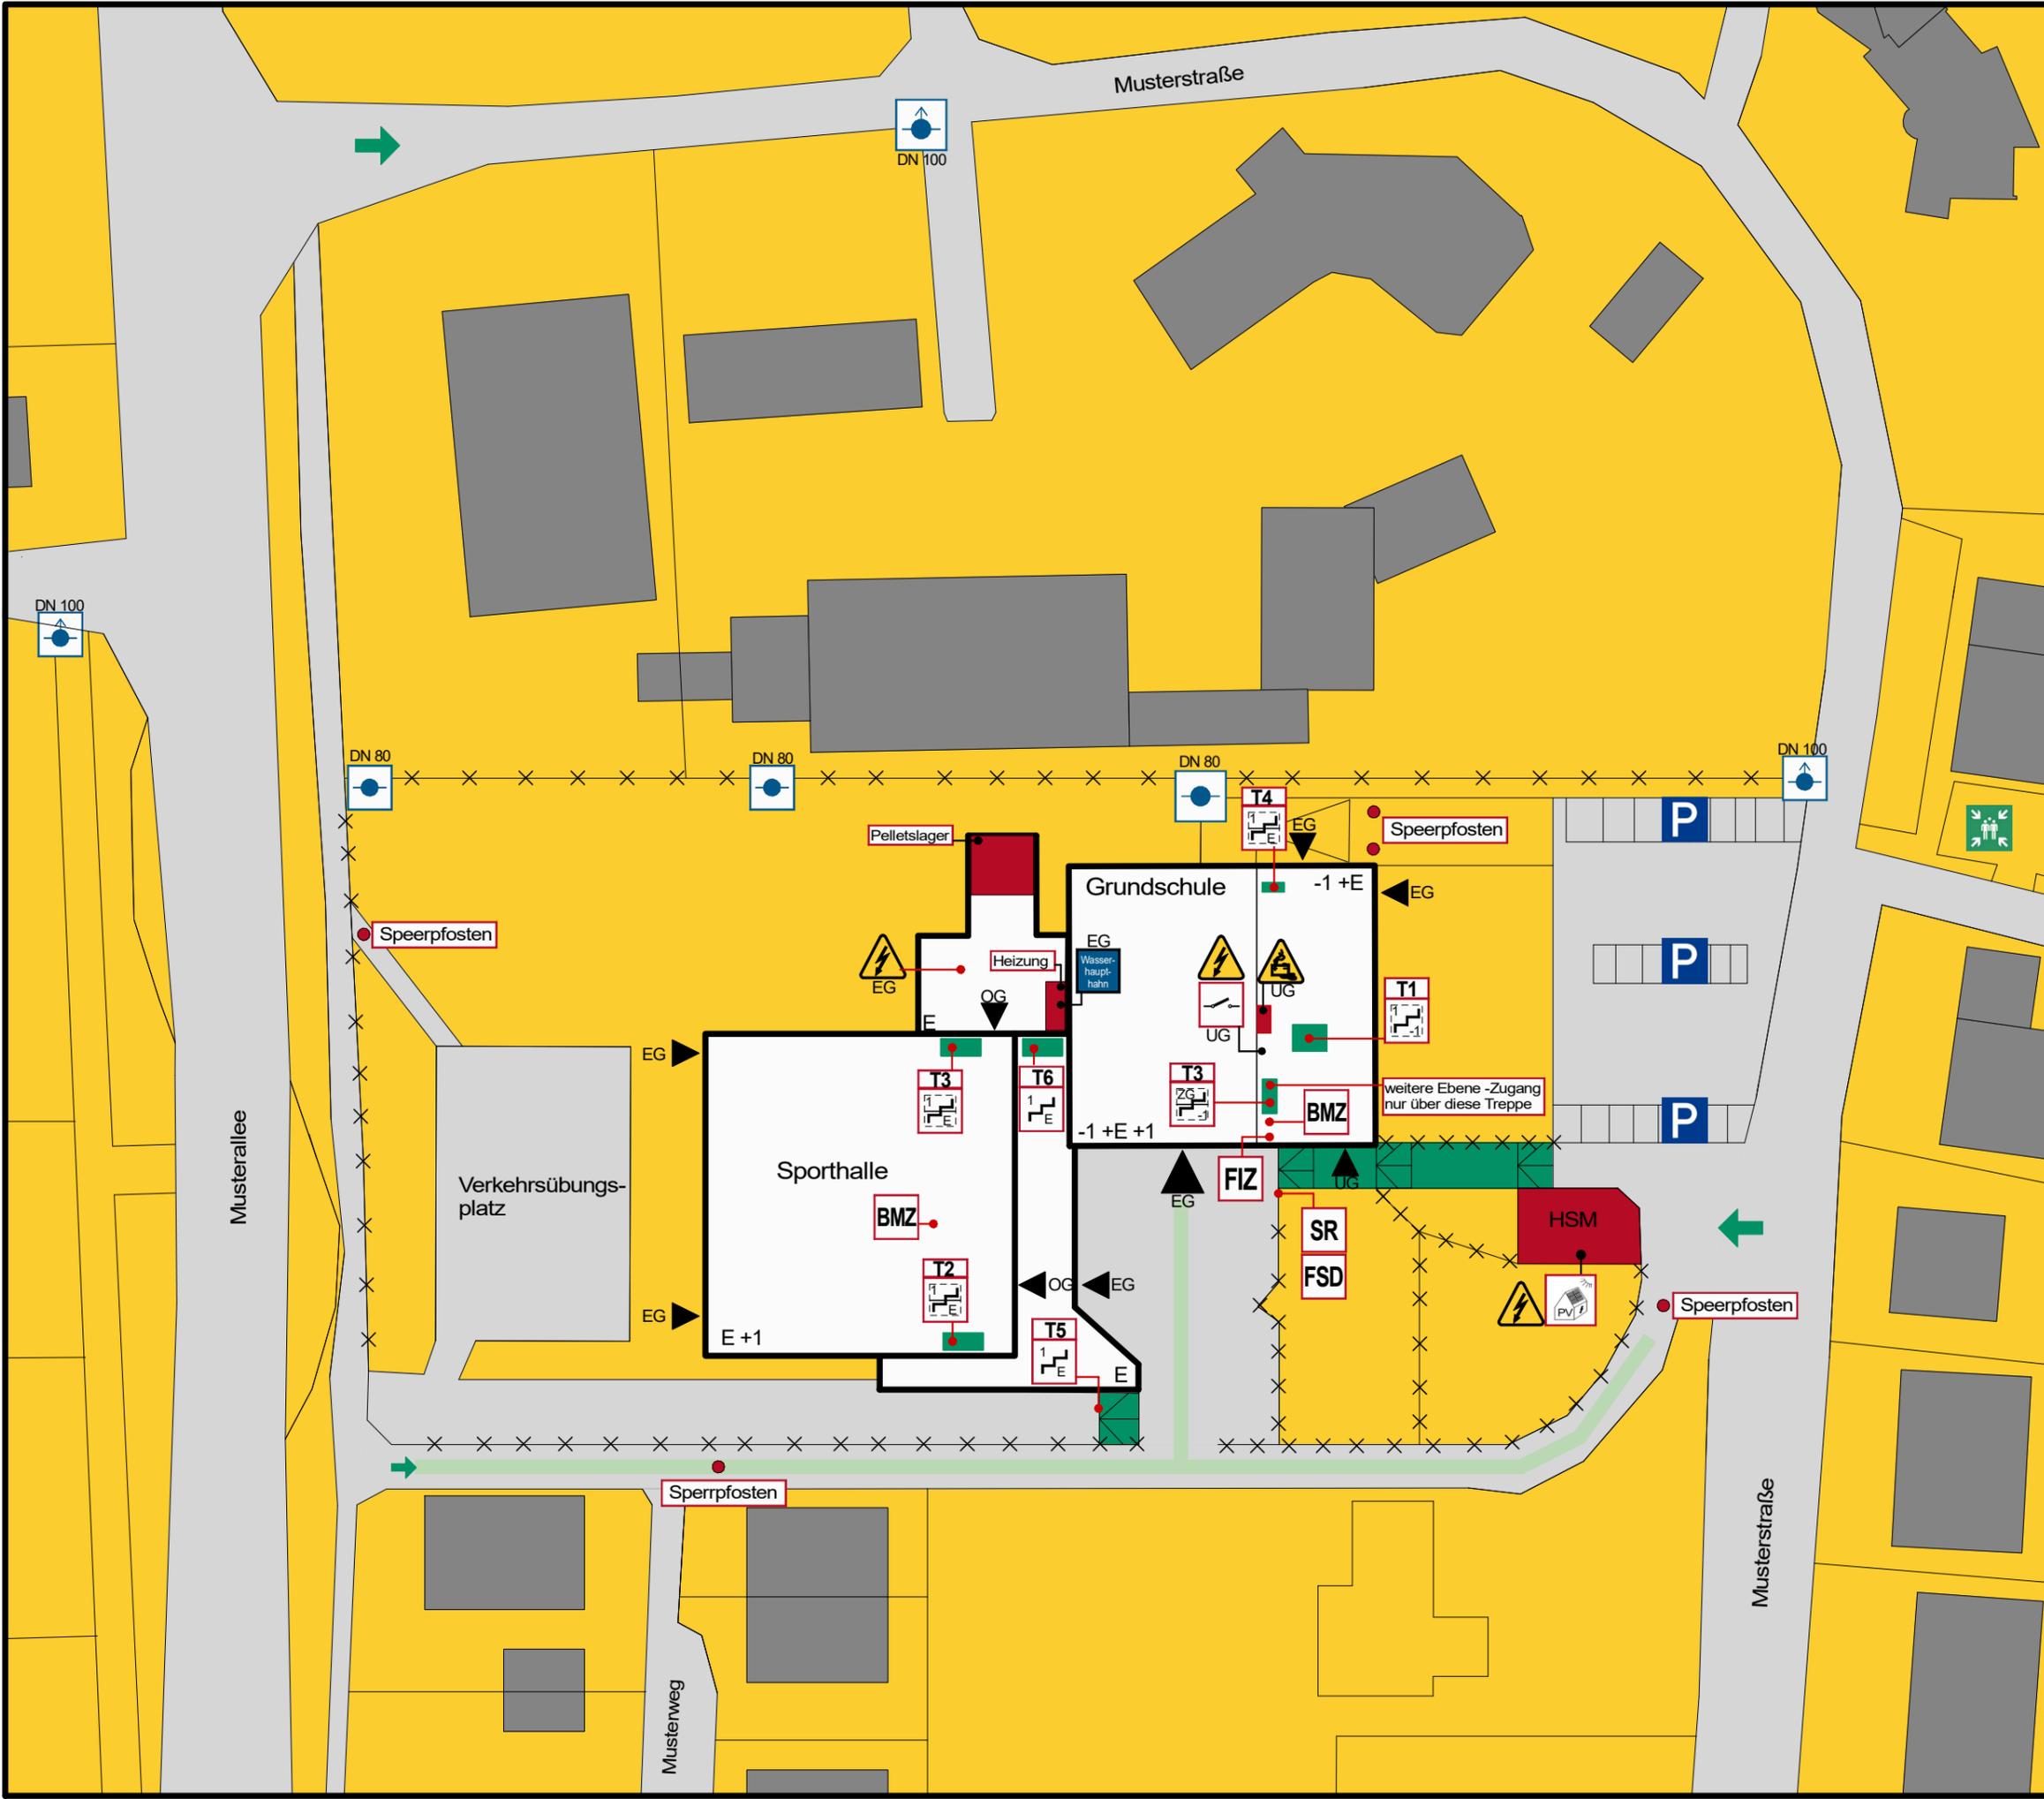

Legende

- Hauptzugang
- Nebenzugang
- Feuerwehr Hauptzufahrt
- Feuerwehr Nebenzufahrt
- besondere Hinweise
- Unterflurhydrant
- Überflurhydrant
- Sammelplatz
- Parkplatz
- Gefahr durch Batterien
- Photovoltaikanlage
- Absperrpfosten mit Dreikant
- Einfriedung
- Nachbargebäude
- nicht befahrbare Flächen und Signalzeichen
- befahrbare Flächen
- besondere Gefahren
- Wasserhaupt-hahn
- elektrische Gefahr
- Hauptschalter Strom
- Durchgangstreppe ungeschützt
- ungeschützter Treppenraum
- Außentreppe ungeschützt
- Rettungsweg Feuerwehr
- horizontaler Rettungsweg
- Brandmeldezentrale
- Feuerwehr-schlüsseldepot
- Schlüsselrohr
- Feuerwehrin-formationszentrale



Feuerwehrplan

Objektplan

Grundschule Musterheim
Musterstraße 8, 12345 Musterheim

Stand: 01/2023