




FLUCHT- UND RETTUNGSPLAN

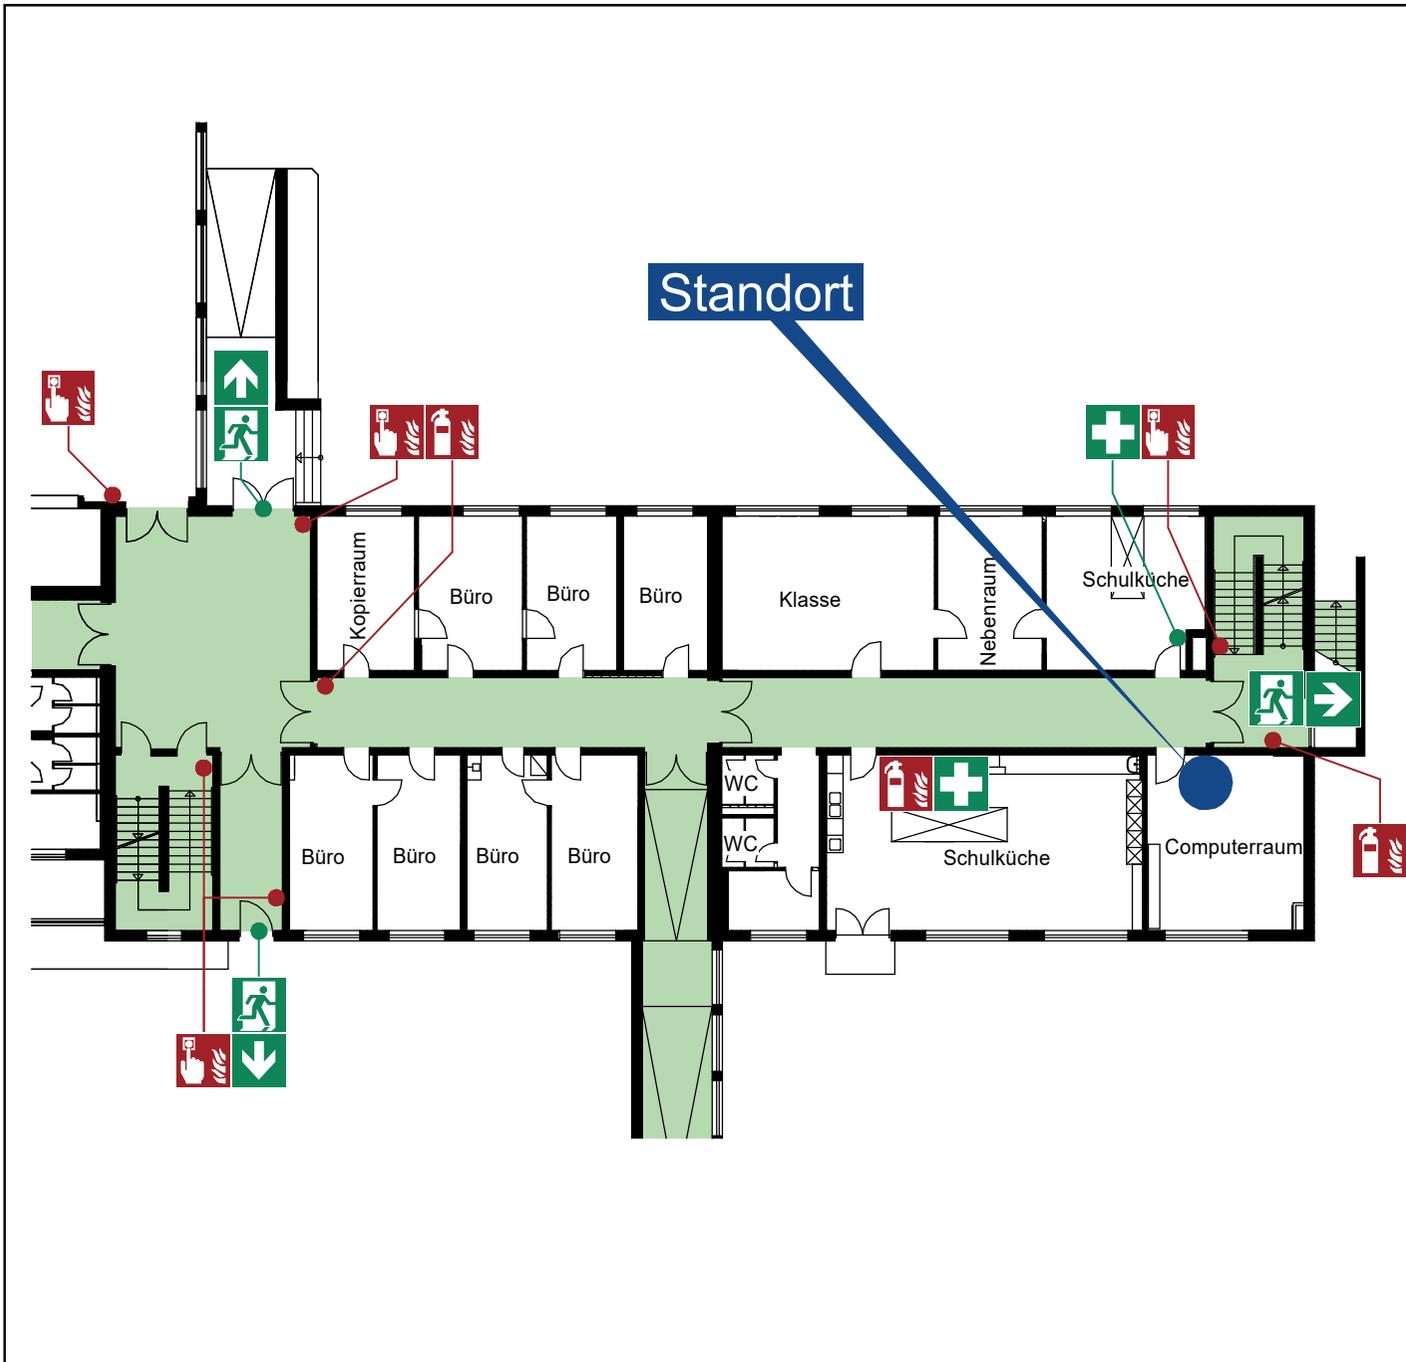

Legende

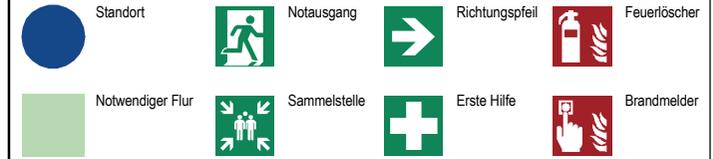

Übersichtsplan

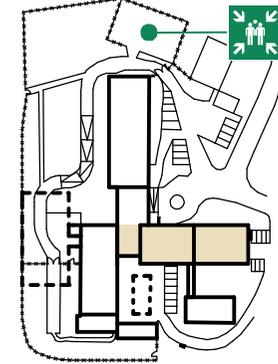

Verhaltensregeln / Directive

Brandfall

- Brandmelder betätigen
- Telefon-Nr.(0-112) anrufen
- Ihren Namen und den Ort angeben
- Fenster und Türen schließen
- Anweisungen beachten

In case of fire

- Push button at the fire alarm box
- Dial: (0-112)
- Report your name and location
- Close windows and doors
- Carry out instructions

Evakuierung

- Elektrische Geräte ausschalten
- Anweisungen beachten
- In Sicherheit bringen, nicht rennen
- Zur Sammelstelle begeben

Evacuation

- Switch off electrical appliances
- Carry out instructions
- Get to safety
- Go to the collection point

Objekt: Musterklinik
Musterstraße 17, 88888 Musterstadt

Plan-Nr.: EG/16

Geschoss: Erdgeschoss

Stand: 06.12.2024

Planersteller:

PRtection

- Brandschutz -

Mitterfeldstraße 22
83043 Bad Aibling
Tel: 0173/ 79 10 502