


|                               |                       |                              |  |                          |                                   |           |                                  |
|-------------------------------|-----------------------|------------------------------|--|--------------------------|-----------------------------------|-----------|----------------------------------|
| Meldergruppe<br><b>103030</b> | Gebäude<br><b>065</b> | Geschoss/Flur<br><b>3.OG</b> | Raum-Nr./Nutzung<br><b>Labor R307/Büro 313</b> | Melderanzahl<br><b>4</b> | Melderart<br><b>autom. Melder</b> | Bemerkung | Stand/Datum<br><b>15.02.2022</b> |
|-------------------------------|-----------------------|------------------------------|--|--------------------------|-----------------------------------|-----------|----------------------------------|

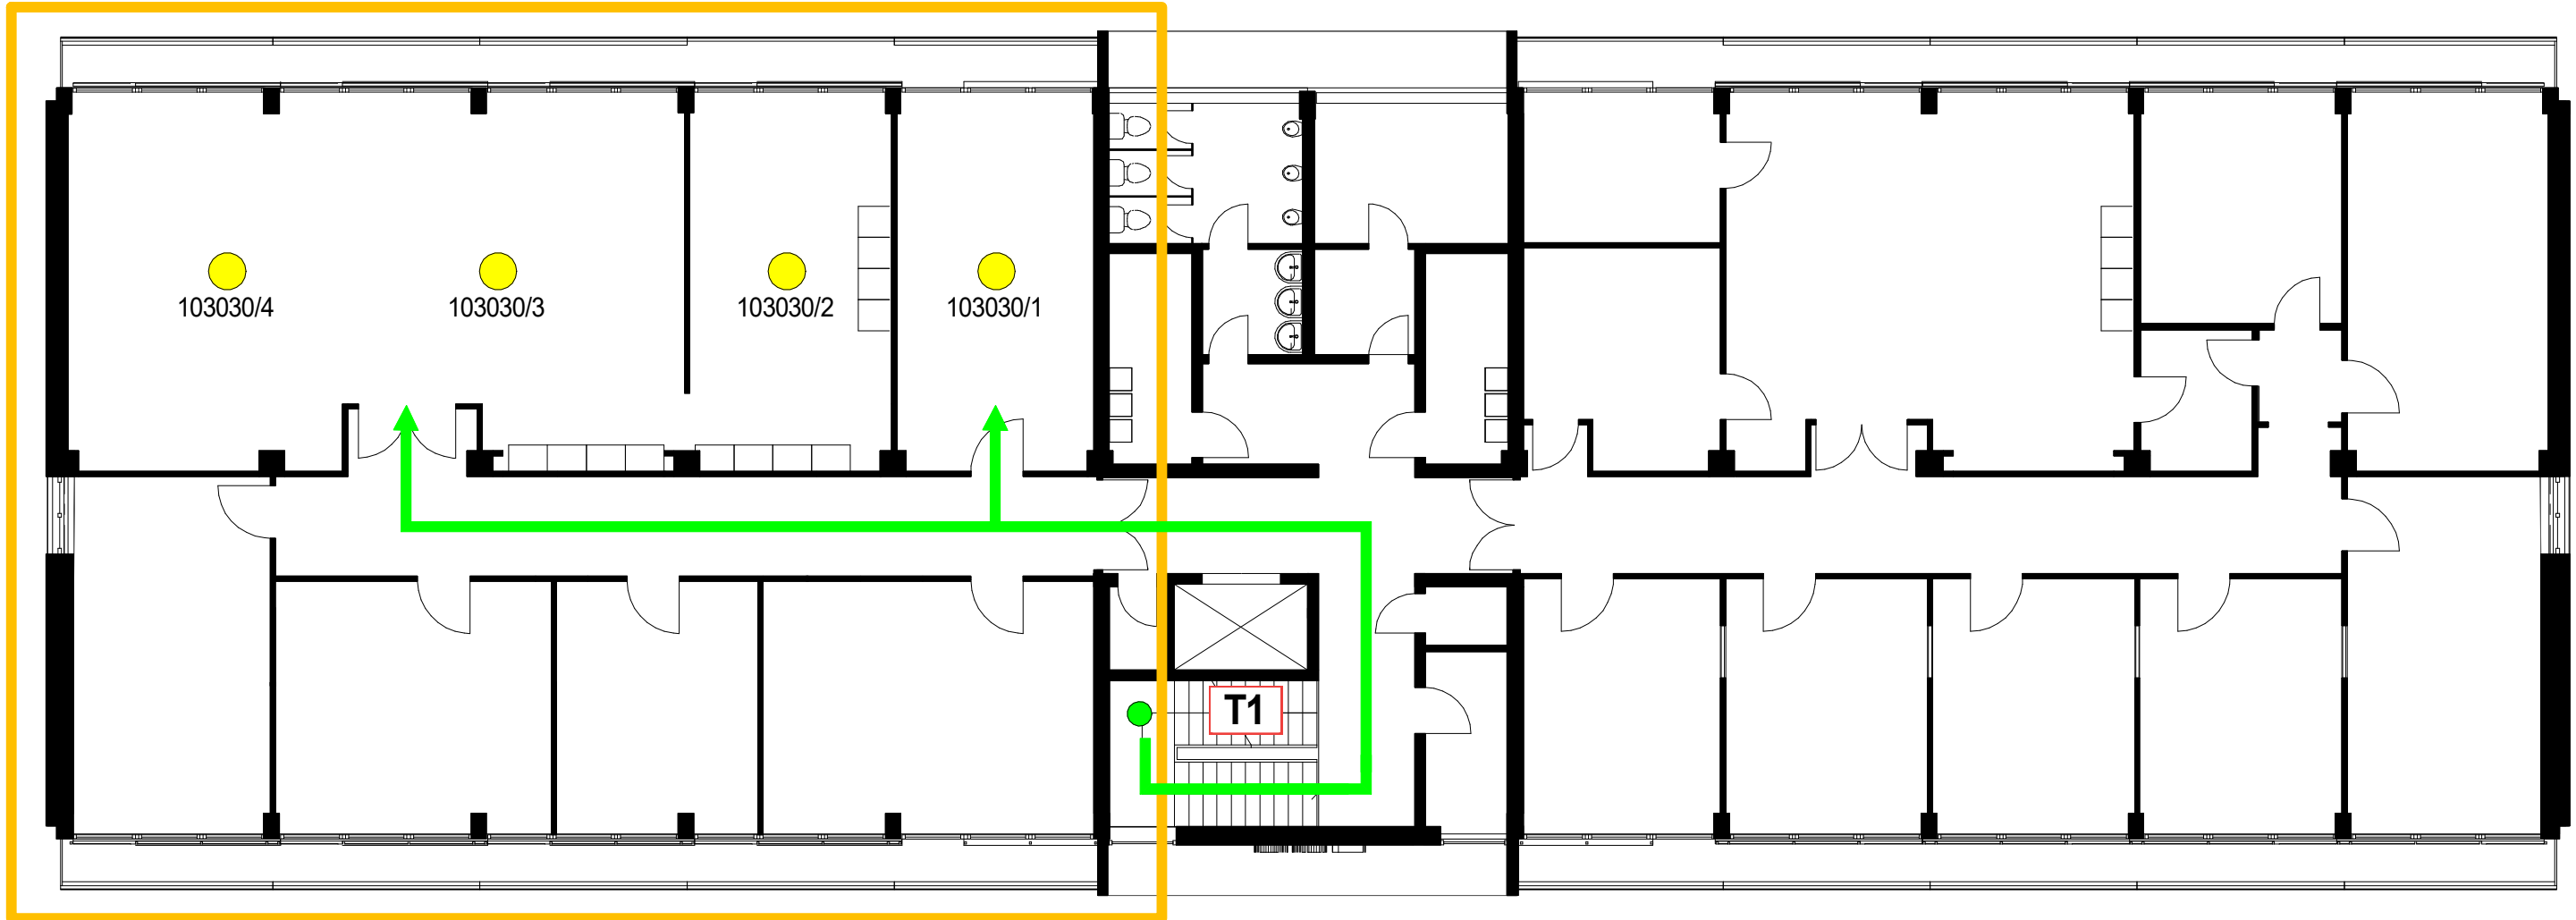

**3.OG**

|      |   |   |
|------|---|---|
| 6.OG |   |   |
| 5.OG |   |   |
| 4.OG |   |   |
| 3.OG | ← |   |
| 2.OG |   |   |
| 1.OG |   |   |
| EG   |   | ● |
| UG   |   |   |

**T1**